


SZCZEGÓŁ ROZDZIELACZY

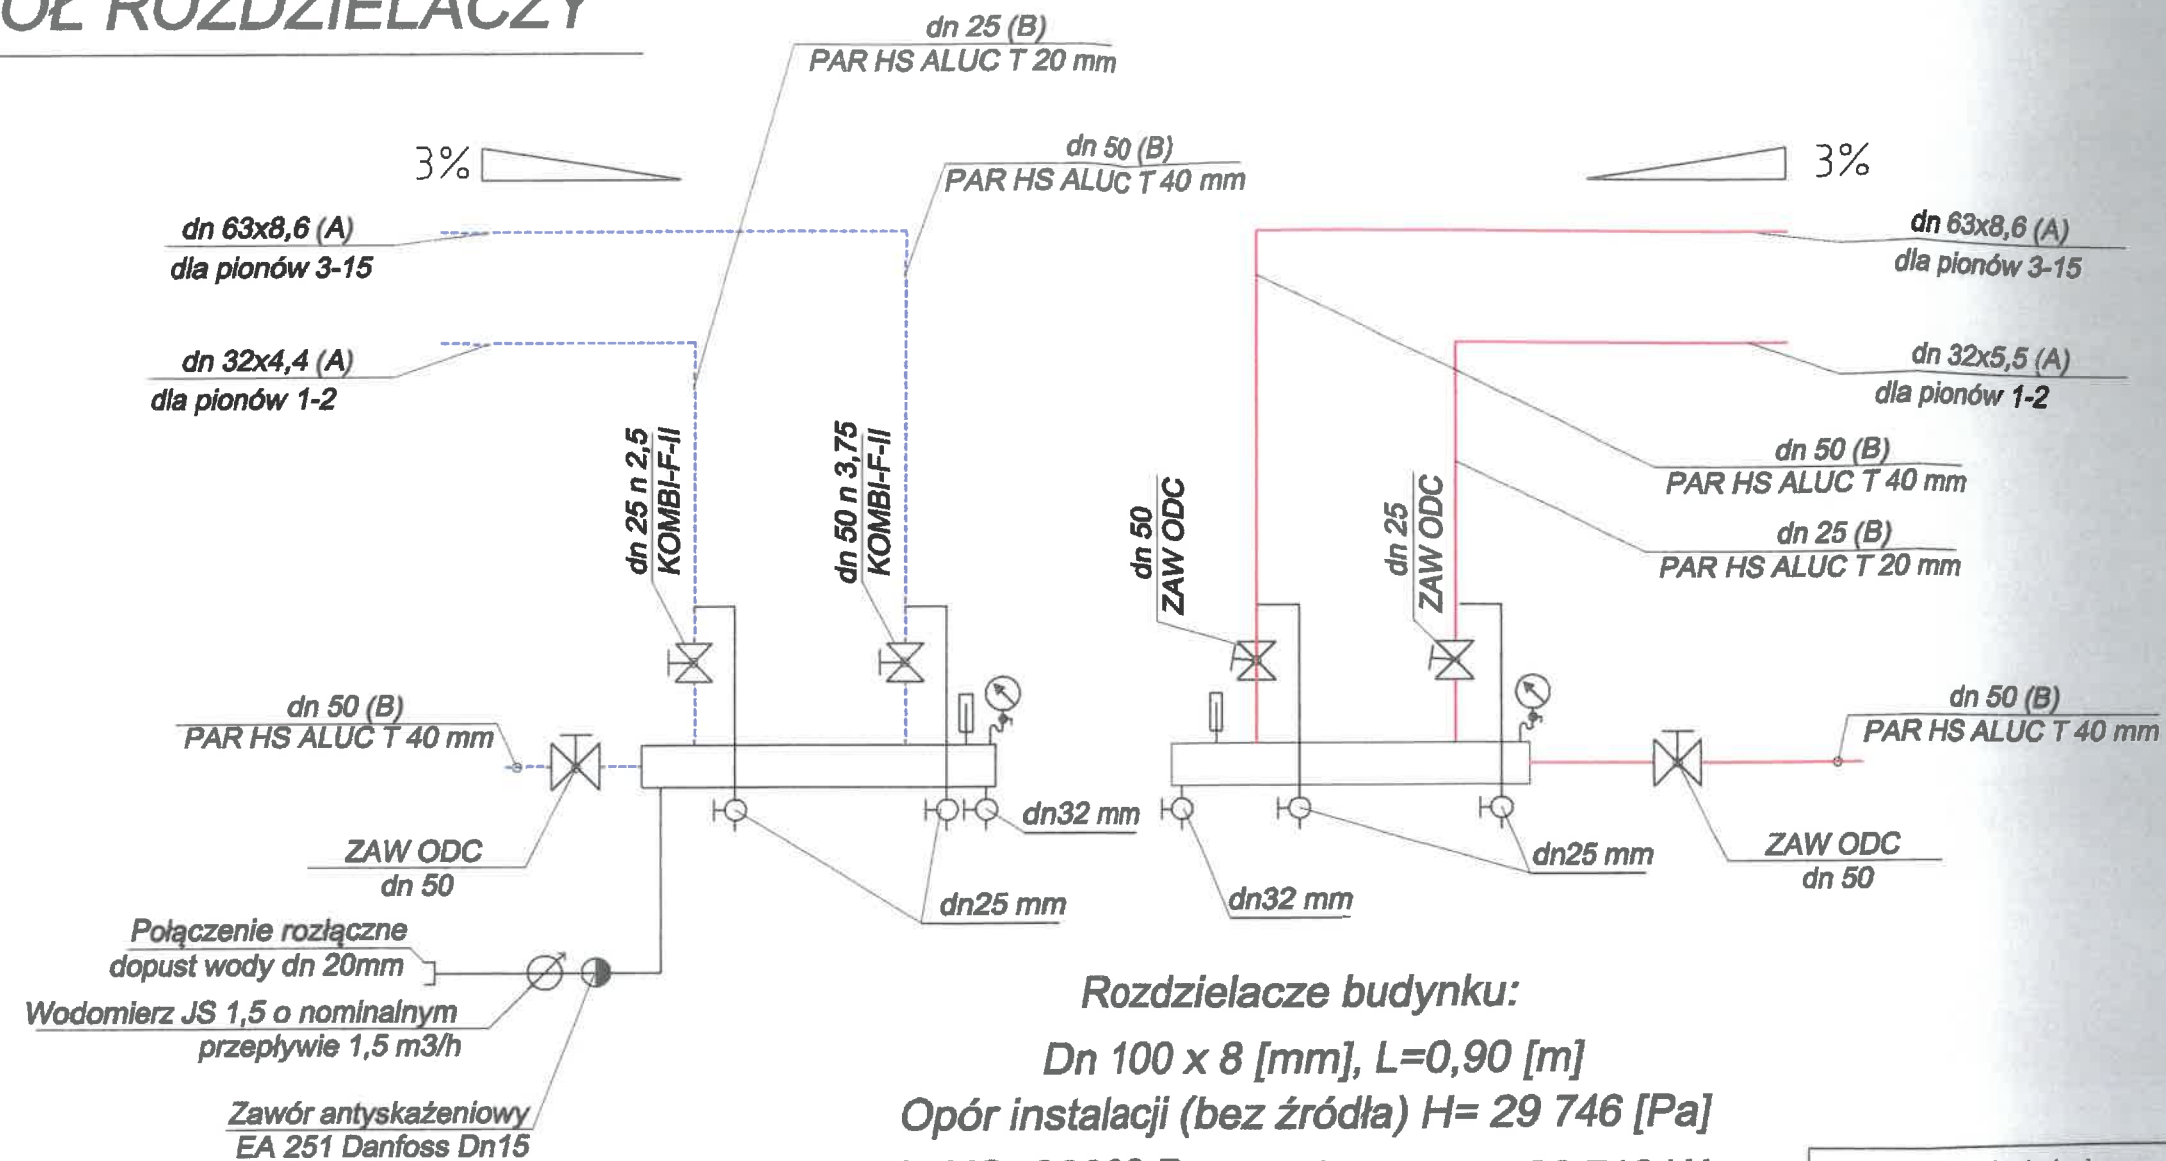

Rury typu A - rury systemu Ekoplastik: STABI PLUS, WAVIN
wielowarstwowe PP- RCT stabilizowane aluminium

Rury typu B - stalowe ze szwem

Izolacja - Otulina PAROC Hvac Section AluCoat T z wełny skalnej
pokryta zbrojoną folią aluminiową z zakładką samoprzylepną.

Uwagi:

1. Rozdzielacze oraz wyjścia z rozdzielaczy wykonać z rur stalowych czarnych. Rury oczyścić szczotkami stalowymi, a następnie dwukrotnie pomalować farbą przeciwkorozyjną termoodporną ($t=90^{\circ}\text{C}$). Średnice rur podano na szczególe.
2. Na rurach stalowych montować zawory kołnierzowe. Średnice i nastawy pokazano na szczególe. Rozdzielacze i zawory montować w taki sposób aby położenie zaworów względem podłogi nie przekraczało wysokości 1,5 metra.
2. Na rozdzielaczu zasilającym zamontować termometr, manometr, spust rozdzielacza oraz spust każdego obiegu.
3. Na rozdzielaczu powrotnym zamontować manometr, na każdej gałęzi powrotnej zamontować termometr, spust rozdzielacza oraz spust każdego z obiegów. Do rozdzielacza podpiąć dopust wody.
4. Rozdzielacze po próbie ciśnieniowej zaizolować.

Nazwa i adres obiektu budowlanego:

Bud. mieszkalny -Dziekanów Leśny,
ul. Marii Konopnickiej 65 blok 7
dz. nr 13/280, obr. 0004 Dziekanów Leśny
jedn. ew. 143205_5 Łomianki Dolne

Inwestor:

Wspólnota Mieszkaniowa Marii Konopnickiej 65 blok 7
ul. Marii Konopnickiej 65 blok 7, 05-092 Dziekanów Leśny

Przedmiot opracowania:
Projekt wykonawczy instalacji
centralnego ogrzewania

Skala:

Nr rysunku:

4

Projektant: imię, nazwisko, nr uprawnień
mgr inż. Ireneusz Nowak
upr. bud. nr MAZ/0039/PWOS/04
do projektowania i kierowania robotami budowlanymi
w specjalności instalacyjnej w zakresie sieci,
instalacji i urz. ciepłych, wentylacyjnych, gazowych,
wodociągowych i kanalizacyjnych bez ograniczeń.

Data:

21.06.2023

Podpis:

Sprawdzający: imię, nazwisko, nr uprawnień
mgr inż. Maciej Bukojemski
upr. bud. nr MAZ/0415/PWBS/15
do projektowania i kierowania robotami budowlanymi
w specjalności instalacyjnej w zakresie sieci,
instalacji i urz. ciepłych, wentylacyjnych, gazowych,
wodociągowych i kanalizacyjnych bez ograniczeń.

Podpis: